


ANUNT DE INFORMARE A PUBLICULUI IN LEGATURA CU INTENTIA DE ELABORARE

PLAN URBANISTIC ZONAL - Amplasament: str. Tudor Vladimirescu, intravilan Oras Tg. Neamt
CONSTRUIRE MAGAZIN PENNY MARKET, ACCESE AUTO SI PIETONALE, TROTUARE, AMENAJARI EXTERIOARE, SISTEMATIZARE VERTICALA, RECLAME PE FATADA SI IN PARCARE, PILON PUBLICITAR LUMINOS, IMPREJMUIRE PERIMETRALA, BRANSAMENTE LA UTILITATI, ORGANIZARE DE SANTIER.

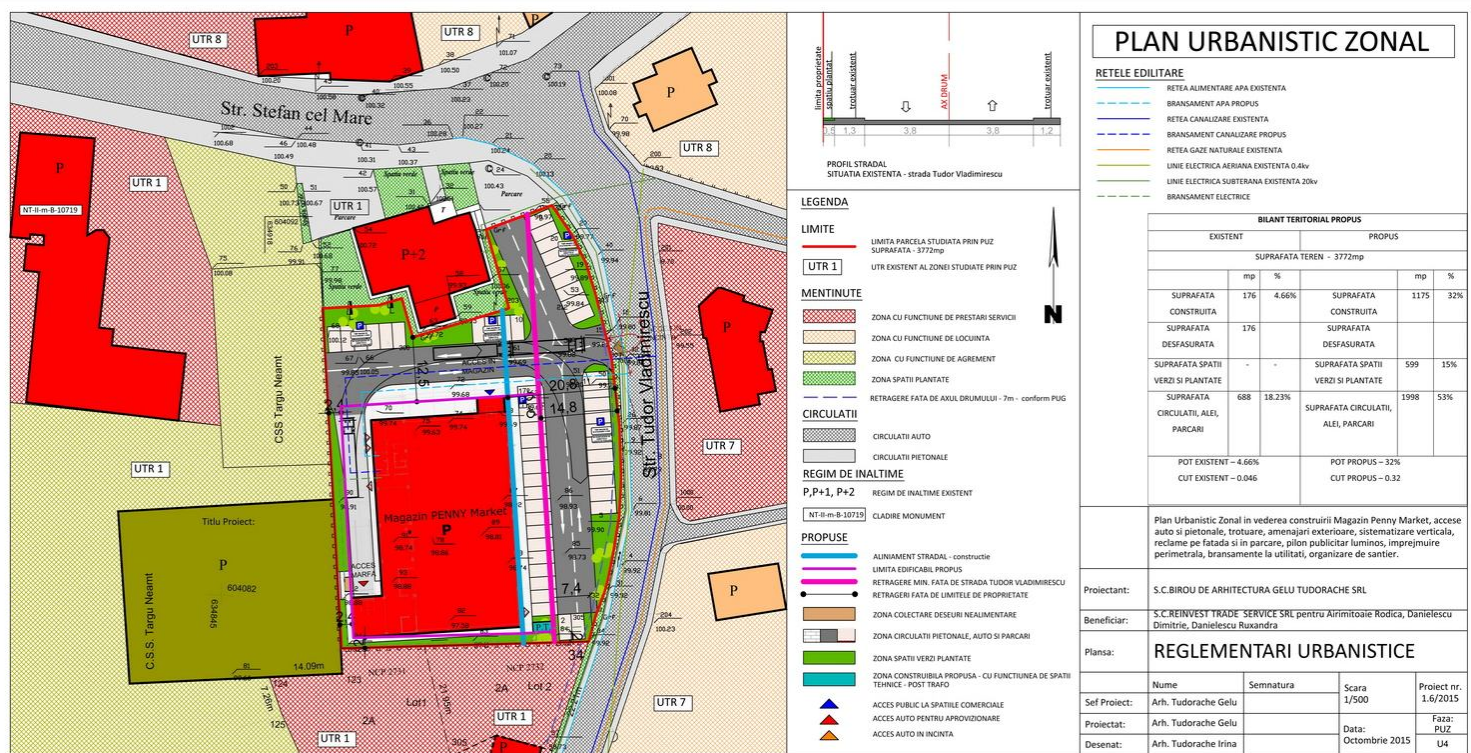

ARGUMENTARE : CONFORM PLAN URBANISTIC GENERAL AL ORASULUI TG. NEAMT TERENUL SE AFLA SITUAT IN UTR 1 - ZONA CENTRALA

Inițiator: AIRIMITOIAIE RODICA, DANIELESCU DIMITRIE, DANIELESCU RUXANDRA PUBLICUL ESTE INVITAT SĂ TRANSMITĂ OBSERVAȚII ȘI PROPUNERI privind intenția de elaborare a planului urbanistic

PLAN URBANISTIC ZONAL - CONSTRUIRE MAGAZIN PENNY MARKET, ACCESE AUTO SI PIETONALE, TROTUARE, AMENAJARI EXTERIOARE, SISTEMATIZARE VERTICALA, RECLAME PE FATADA SI IN PARCARE, PILON PUBLICITAR LUMINOS, IMPREJMUIRE PERIMETRALA, BRANSAMENTE LA UTILITATI, ORGANIZARE DE SANTIER.

in perioada 03.11.2015 - 27.11.2015 (25 de zile calendaristice)

Responsabil cu informarea si consultarea publicului : **SERVICIUL DE URBANISM** din cadrul Primariei Targu Neamt - strada Stefan cel Mare nr. 62, Tel: +40233.790245 ; Fax: +40233.790508 www.primariatarguneamt.ro

OBSERVATIILE SUNT NECESARE IN VEDEREA STABILIRII CERINTELOR DE ELABORARE SI AVIZARE A PLANULUI URBANISTIC ZONAL. RASPUNSUL LA OBSERVATIILE TRANSMISE VOR FI PUBLICATE DE CATRE DIRECTIA DE URBANISM PE PAGINA DE INTERNET A PRIMARIEI SI VA FI PREZENTAT TIMP DE 25 DE ZILE DE LA INCHEIEREA PERIOADEI DE CONSULTARE A PUBLICULUI, LA SEDIUL PROPRIU DIN strada. Stefan cel Mare, nr. 62, Tg. Neamt.

ETAPELE PRECONIZATE PENTRU CONSULTAREA PUBLICULUI PANA LA APROBAREA PLANULUI :

1. METODA : www.primariatarguneamt.ro
2. SCOPUL : de informare
3. PERIOADA : 25 de zile de la data publicarii