

Nr. 486 / 06.02.2019

Către,
SC. BREMAD NEAMT SRL PRIN BREABAN MIHAIL
loc. Draganesti, com. Draganesti, str. Principala, nr. 223, jud. Neamt

Compania Județeană APA SERV SA Neamt a analizat cererea nr. 338 / 20.02.2019 împreună cu documentația tehnică anexată pentru lucrarea: „Realizare plan urbanistic zonal - Schimbare destinație urbanistica – construire locuințe colective pentru imobilul amplasat pe strada Marasesti, nr. 102, oras Targu Neamt, jud. Neamt, identificat cu NC 55811 ”, împreună cu certificatul de urbanism nr. 2 / 10.01.2019, prin care ne solicitați avizul necesar obtinerii **“AUTORIZAȚIE DE CONSTRUIRE”** și vă comunicăm că, în zona lucrării **avem** rețele de apă - canal și vă acordăm :

AVIZ FAVORABIL

pentru execuția lucrării **cu condiția** de a respecta precizările și condițiile enumerate în continuare, menite a proteja instalațiile aflate în exploatare.

1. Conform REGULAMENTULUI serviciului de alimentare cu apă și de canalizare, aprobat prin HCJ nr. 46 din 30.04.2008, art. 55, alin. (1) și alin.(2) și art. 106 alin (5):
 - pe traseul rețelelor aparținând sistemului de alimentare cu apă și de canalizare este interzisă amplasarea de construcții provizorii sau definitive.
 - pentru construcțiile ce urmează a fi executate în zona de protecție și de siguranță a conductelor rețelelor de alimentare cu apă și de canalizare, autorizația de construire va fi emisă numai după obținerea avizului operatorului.
 - căminul de branșament se amplasează cât mai aproape de limita de proprietate, de regula la 1 - 2 m în exteriorul acesteia.

Beneficiarul prezentului document este direct răspunzător pentru aplicarea acestor prevederi.

2. În caz de intervenții la conductele de alimentare cu apă și de canalizare, construcțiile executate peste acestea se vor demola; eventuala refacere a acestora cade în sarcina beneficiarului prezentului aviz.
3. La trasarea lucrării și la predarea amplasamentului către constructor, veți solicita în scris asistența tehnică de la Compania Județeană APA SERV S.A. cu cel puțin 5 zile înainte de data stabilită pentru predare.
4. **În timpul executării lucrării, beneficiarul prezentului aviz va urmări să se respecte planul de situație anexat și prevederile din STAS nr. 8.591 - 1 / 1997.**
5. Dacă în timpul efectuării săpăturilor pentru fundații sau alte trebuințe vor fi afectate conductele pentru apă potabilă sau canalizare menajeră, beneficiarul prezentului aviz va suporta costurile tuturor lucrărilor necesare refacerii acestora.
6. Dacă în timpul efectuării săpăturilor pentru fundații sau alte trebuințe se vor găsi conducte pentru apă sau canalizare neidentificate la data emiterii prezentului aviz, beneficiarul va sista lucrările și va solicita prezentarea unui delegat din partea Companiei Județene APA SERV S.A. Neamț pentru stabilirea soluțiilor de deviere a acestora. Costurile pentru proiectarea și execuția lucrărilor de deviere vor fi suportate de beneficiarul prezentului aviz.
7.

Menționăm că nerespectarea condițiilor și precizărilor de mai sus atrage nulitatea avizului și suportarea de către beneficiarul avizului a tuturor consecințelor ce decurg din aceasta.

Prezentul "AVIZ" este valabil 12 luni de la data eliberării.

Anexat la prezentul aviz se restituie beneficiarului un exemplar din planul de situație pe care s-au figurat rețelele de distribuție apă potabilă și rețelele de canalizare.

C.J. APASERV SA.
Director General Interimar
Ioan – Vlad Angheluta




Sef Serviciu Proiectare-Gis,
ing. Vlad – Stefan Boaca

Intocmit,
Ing. Iureanu Daniela

Plan de amplasament si delimitare a imobilului

Scara 1:500

Nr.cadastral	Suprafata masurata	Adresa imobilului	
55811 si 55809	1640 + 254 m.p.	Intravilan Targu Neamt, Str Marasesti, Nr. 102	
Cartea funciara nr.	55811 Targu Neamt	UAT	Targu Neamt

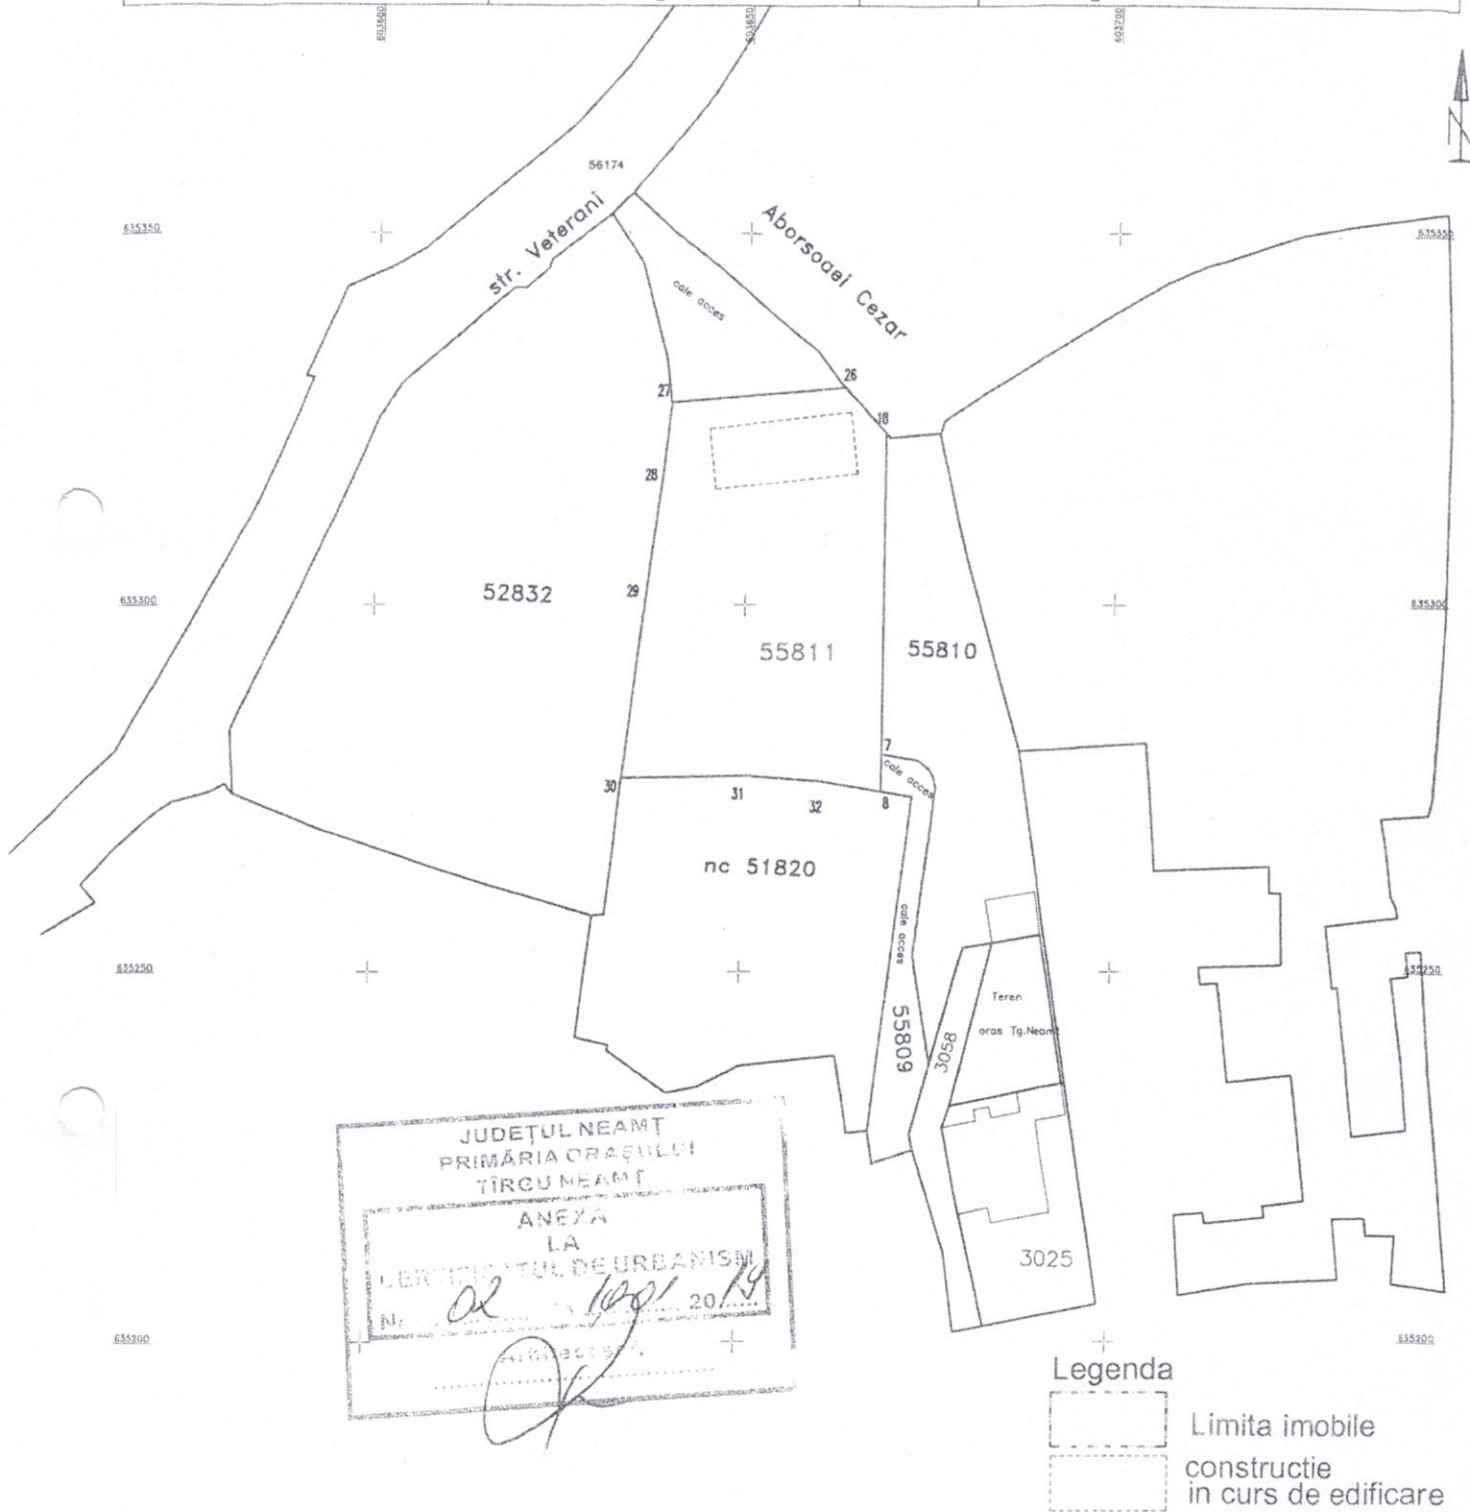

S.C. TOPOPREST S.R.L. PIATRA NEAMT			SCIMBARE DESTINATIE URBANISTICA CONSTRUIRE LOCUINTE COLECTIVE, REGIM DE INALTIME P+4	FAZA C.U.
MASURAT	S.C. TOPOPREST	Scara:	BENEFICIARI: S.C. BREMAD NEAMT S.R.L. ORAS TG NEAMT, JUD NEAMT	PL. NR. 1
DESENAT	Ing. D. AFRASINEI	1:500		
VERIFICAT	S.C. TOPOPREST	Data:		
DIRECTOR	Ing. M. AFRASINEI	11 - 2018		

