

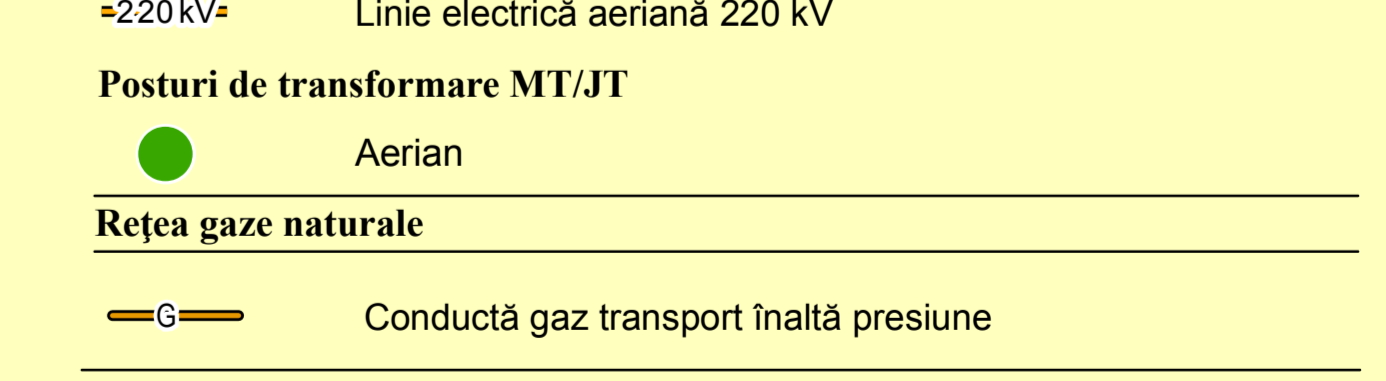
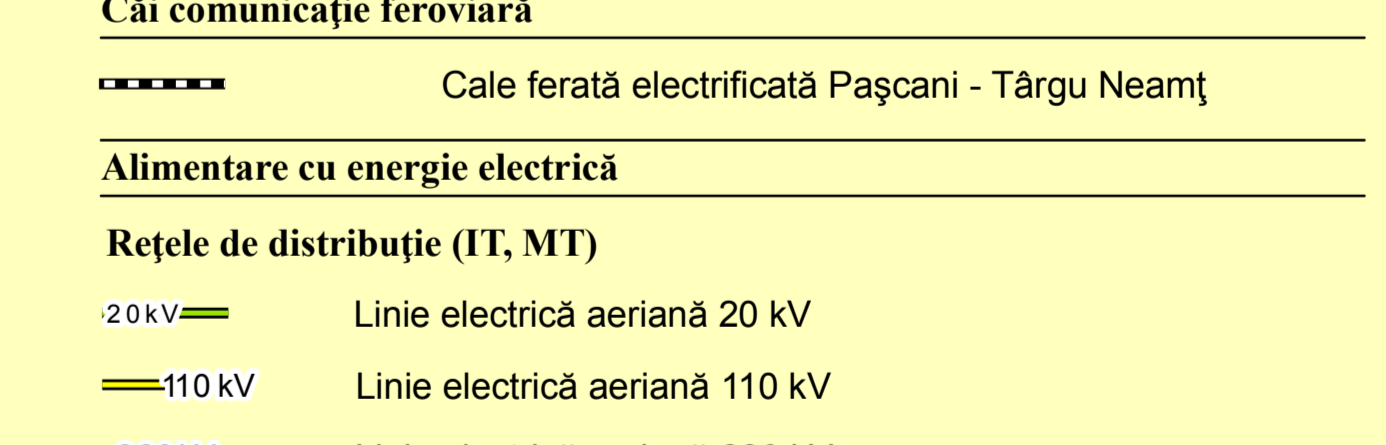
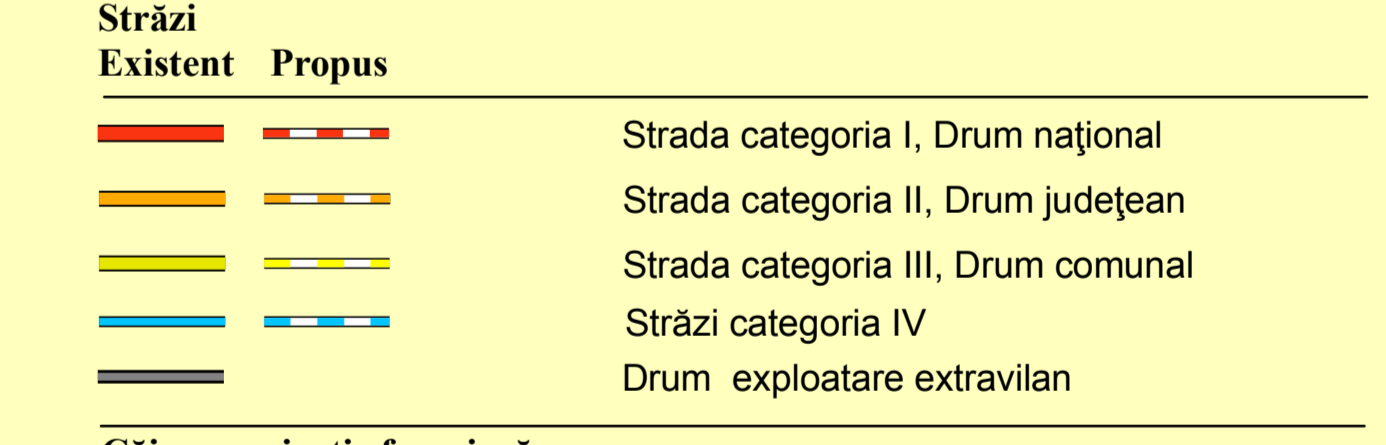
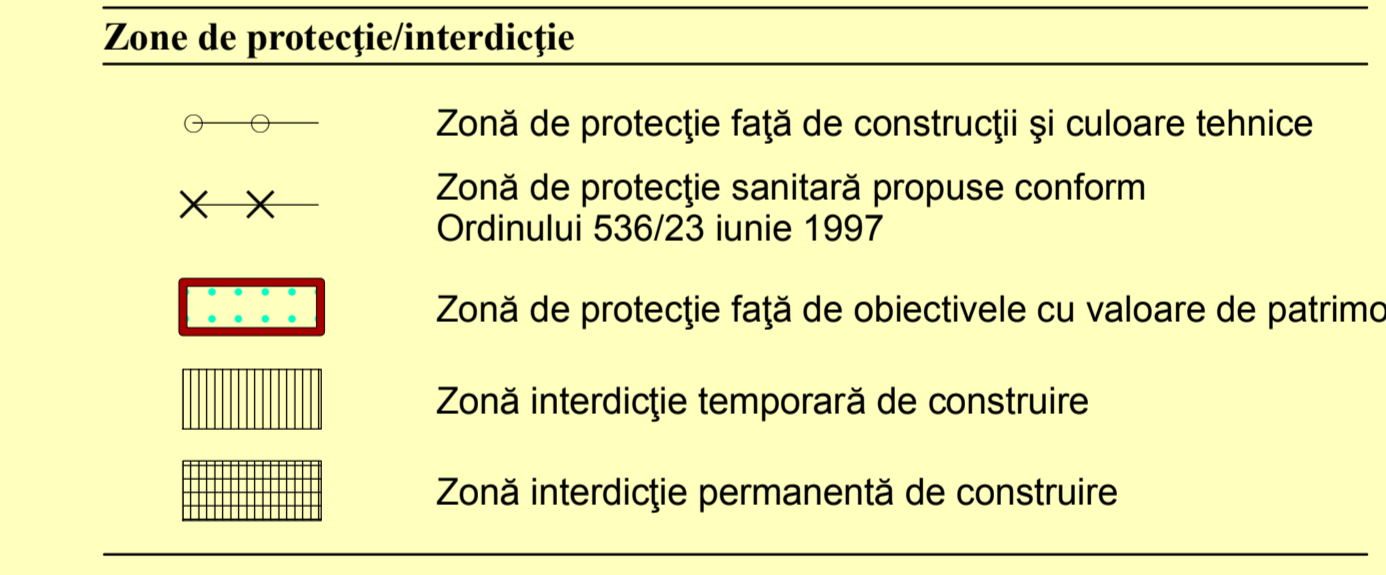


U.T.R.19 Bejeni - sat Humulești
U.T.R.20 Vatra satului - Humulești
U.T.R.21 Deleni - sat Humulești
U.T.R.22 Humuleștii Noi
U.T.R.23 Zona CAP Humulești
 reglementări urbanistice
 zonificare

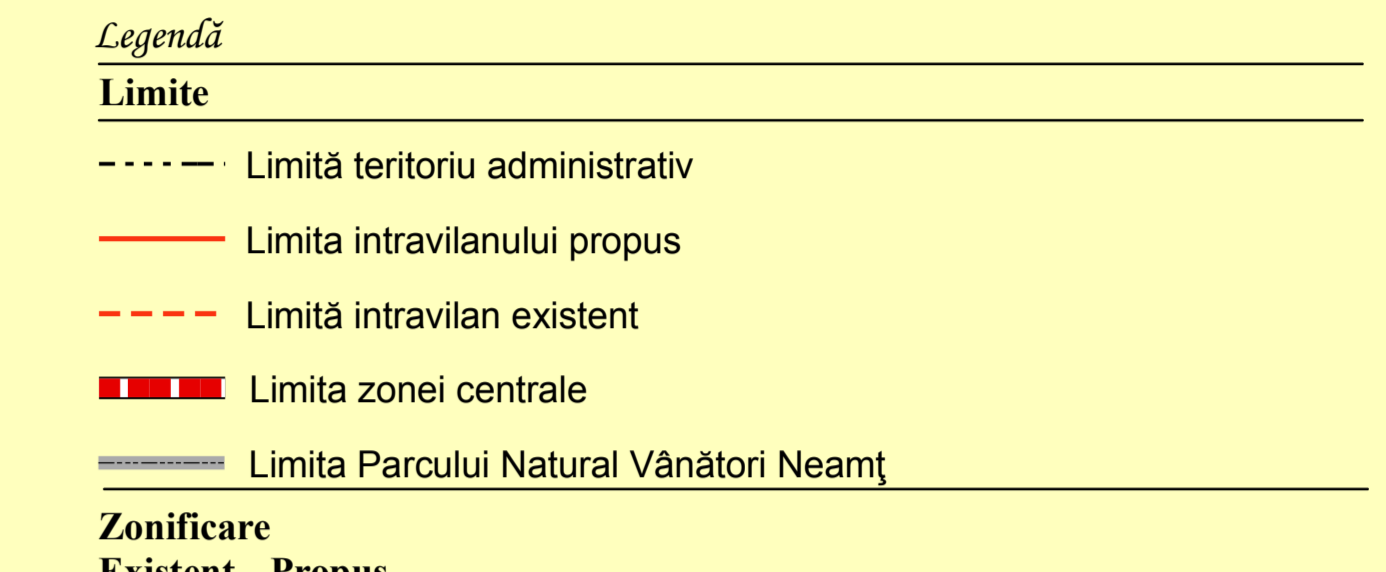

S.C. TOPOPREST S.R.L.		PLAN URBANISTIC GENERAL		PR. NR.
PIATRA NEAMȚ		TÂRGU NEAMȚ		571/
Director: ing. Mircea Afrăsineș		SCARA 1:5000		17.11.2008
Săi Proiect: ing. Eugen Al. Micșan		REGLEMENTĂRI URBANISTICE		FAZA
Proiectat: ing. Eugen Al. Micșan		ZONIFICARE		P.U.G.
Procesat: ing. Stefan Hogăș		U.T.R.19 Bejeni - sat Humulești		PLANSĂ
ing. Sebastian Apostol		U.T.R.20 Vatra satului - Humulești		NR. 3.6
ing. Cristian Miron		U.T.R.21 Deleni - sat Humulești		
		U.T.R.22 Humuleștii Noi		
		U.T.R.23 Zona CAP Humulești		

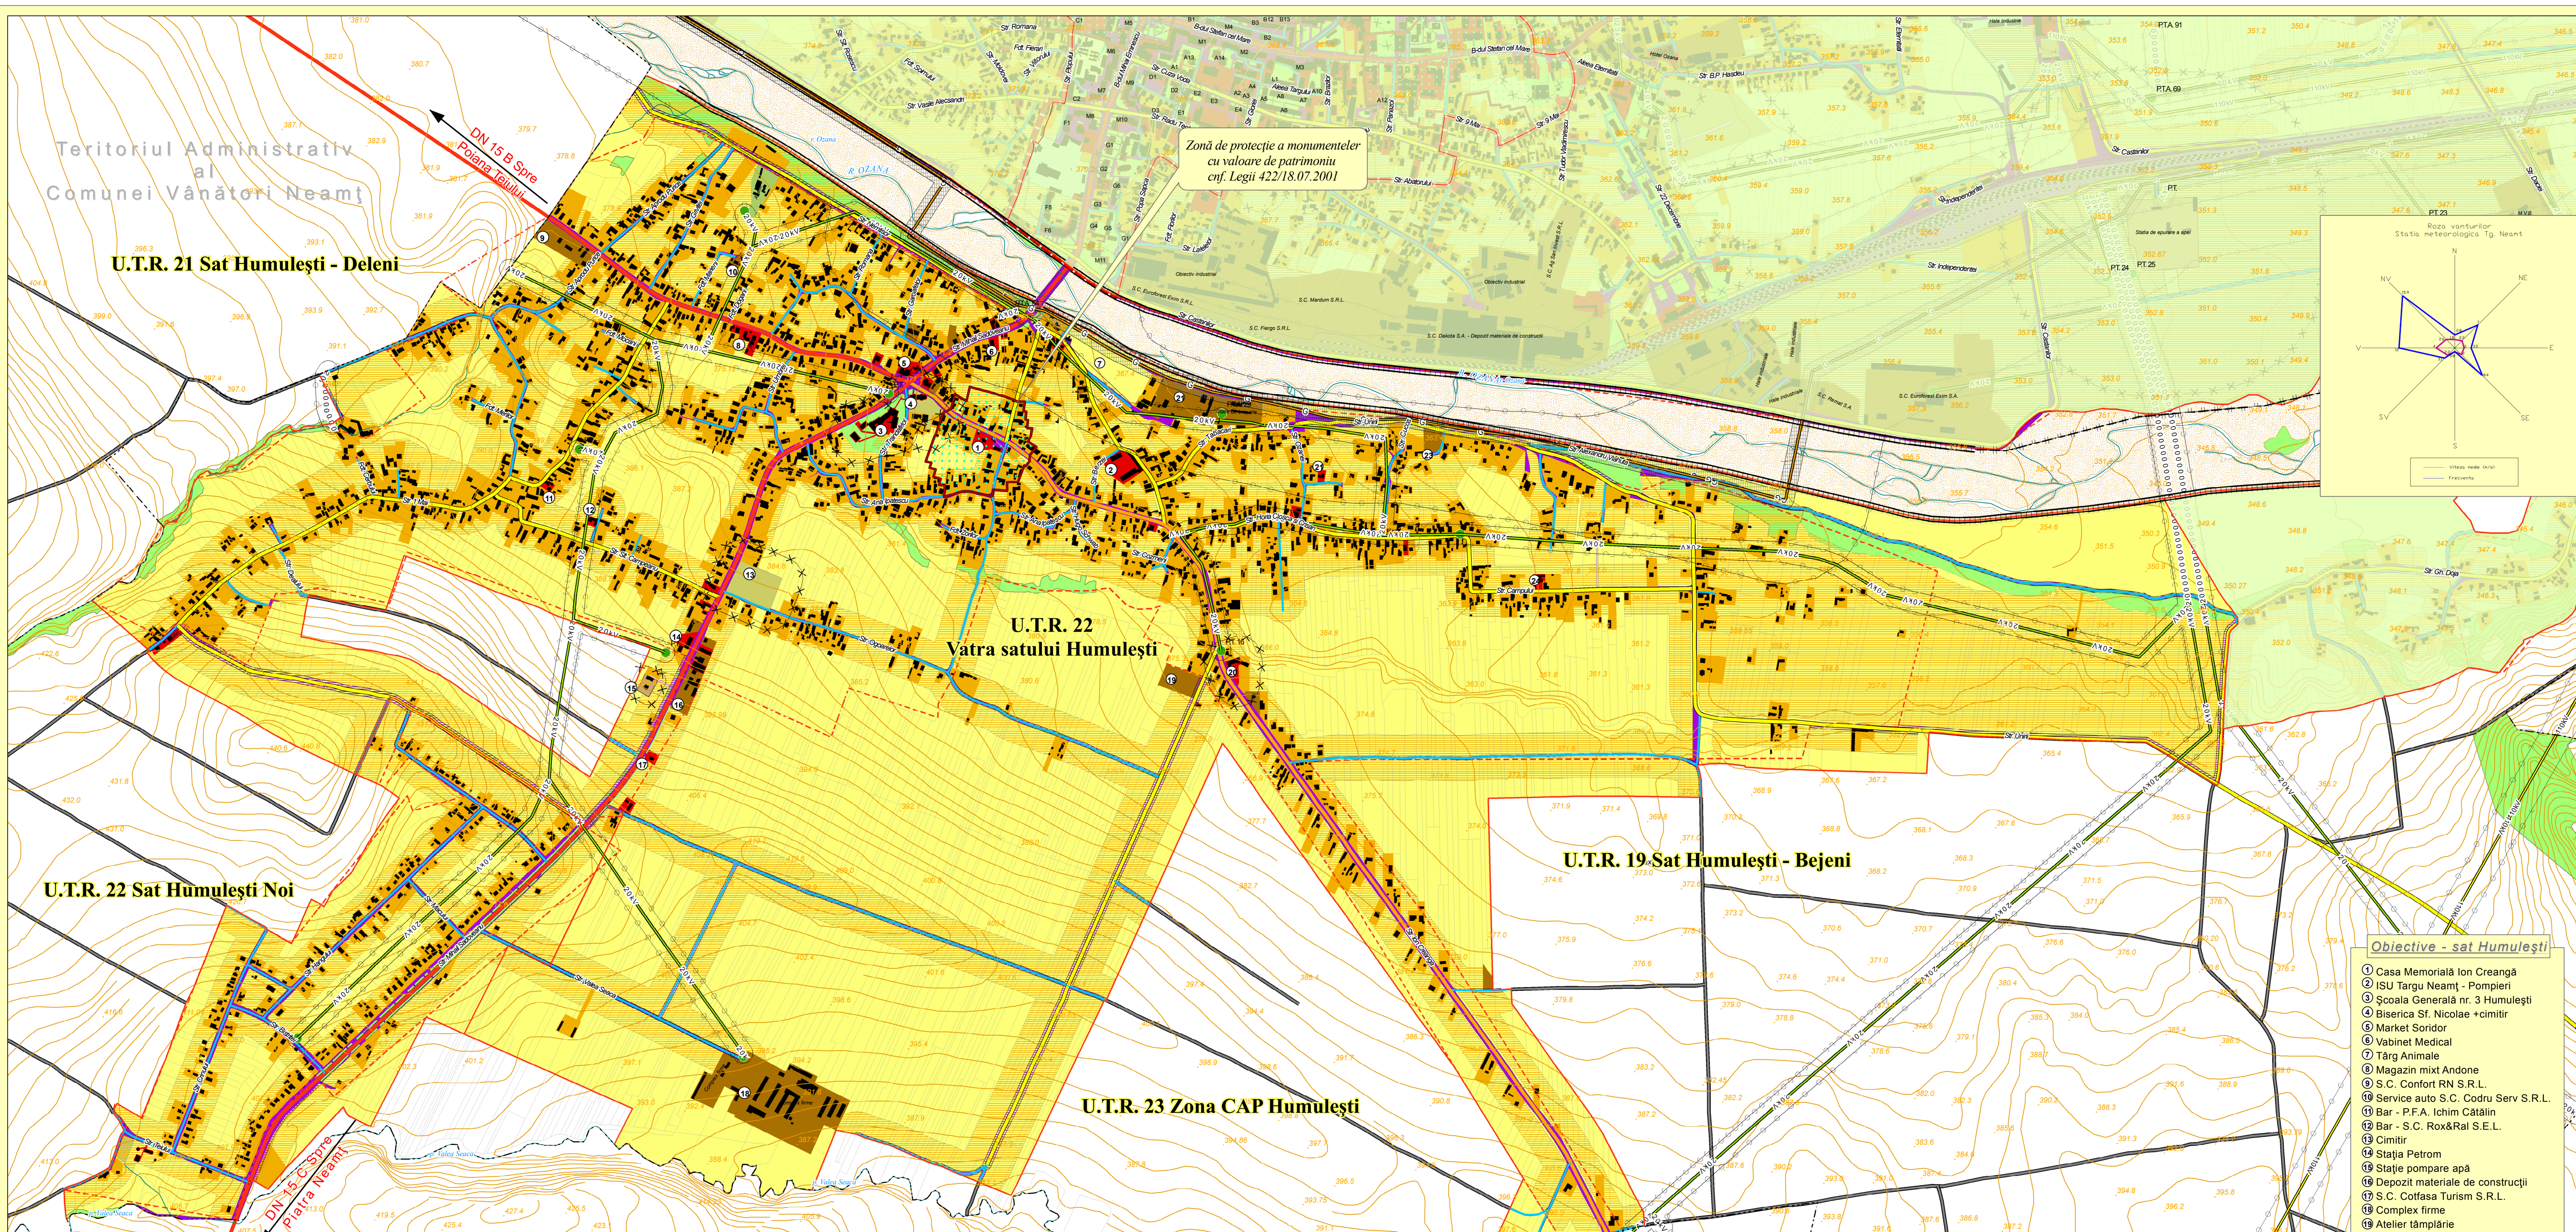

- Obiective - sat Humulești**
- 1 Casa Memorială Ion Creangă
 - 2 ISU Targu Neamț - Pompieri
 - 3 Școala Generală nr. 3 Humulești
 - 4 Biserica Sf. Nicolae +cimitir
 - 5 Market Soridor
 - 6 Vabinet Medical
 - 7 Târg Animale
 - 8 Magazin mixt Andone
 - 9 S.C. Confort RN S.R.L.
 - 10 Service auto S.C. Codru Serv S.R.L.
 - 11 Bar - P.F.A. Ichim Cătălin
 - 12 Bar - S.C. Rox&Rai S.E.L.
 - 13 Cimitir
 - 14 Stația Petrom
 - 15 Stație pompare apă
 - 16 Depozit materiale de construcții
 - 17 S.C. Coffasa Turism S.R.L.
 - 18 Complex firme
 - 19 Atelier tâmplărie
 - 20 Biserica Trei Ierarhi
 - 21 Stație mixtură asfaltice
 - 22 Cafe-bar S.C. Ozatim Com S.R.I.
 - 23 Magazin mixt - P.F. Ilieaia Vasile

Zone Funcționale	Suprafață (ha)	PROPOS	Procentaj (%)
Locuințe și funcțiuni complementare	787.92		39.63
Unități industriale și depozite	158.66		7.98
Unități Agro	1.79		0.09
Instanții publice și servicii	188.37		9.46
Căi de comunicație	148.32		7.46
-transport rutier	137.35		
-transport feroviar	10.97		
Spații verzi, sport, agrement, păduri	35.39		1.77
Construcții tehnico-edilitare	3.18		0.16
Gospodărie comunală, cimitire	9.74		0.49
Terenuri libere	756.70		38.06
Ape	5.17		0.26
Zonă cu destinație specială	-		-
Terenuri neproductive	43.14		2.17
TOTAL INTRAVILAN	1988.18	100.00	

Zone Funcționale	Suprafață (ha)	EXISTENT	Procentaj (%)
Locuințe și funcțiuni complementare	257.953		21.65
Unități industriale și depozite	80.505		6.76
Unități Agro	1.799		0.14
Instanții publice și servicii	36.365		3.05
Căi de comunicație	97.112		8.15
-transport rutier	92.811		
-transport feroviar	4.301		
Spații verzi, sport, agrement, păduri	21.65		1.82
Construcții tehnico-edilitare	3.169		0.27
Gospodărie comunală, cimitire	9.382		0.79
Terenuri libere	674.469		56.61
Ape	2.454		0.21
Zonă cu destinație specială	0		0
Terenuri neproductive	6.751		0.57
TOTAL INTRAVILAN	1191.519	100.00	

Zone Funcționale	Suprafață (ha)	PROPOS	Procentaj (%)
Locuințe și funcțiuni complementare	61.78		43.70
Unități industriale și depozite	1.67		1.18
Unități Agro	0		0
Instanții publice și servicii	2.15		1.52
Căi de comunicație	8.58		6.07
-transport rutier	8.58		
-transport feroviar	0		0
Spații verzi, sport, agrement, păduri	4.52		2.05
Construcții tehnico-edilitare	0		0.10
Gospodărie comunală, cimitire	1.22		0.86
Terenuri libere	65.52		46.34
Ape	0.25		0.18
Zonă cu destinație specială	0		0
Terenuri neproductive	0.07		0.05
TOTAL INTRAVILAN	141.38	100.00	

Zone Funcționale	Suprafață (ha)	PROPOS	Procentaj (%)
Locuințe și funcțiuni complementare	43.70		57.69
Unități industriale și depozite	0.92		0.69
Unități Agro	0		0
Instanții publice și servicii	0.53		0.40
Căi de comunicație	6.85		5.13
-transport rutier	6.85		
-transport feroviar	0		0
Spații verzi, sport, agrement, păduri	0.07		0.05
Construcții tehnico-edilitare	0		0
Gospodărie comunală, cimitire	0		0
Terenuri libere	48.10		36.00
Ape	0.05		0.04
Zonă cu destinație specială	0		0
Terenuri neproductive	0		0
TOTAL INTRAVILAN	133.61	100.00	

Zone Funcționale	Suprafață (ha)	PROPOS	Procentaj (%)
Locuințe și funcțiuni complementare	35.56		55.77
Unități industriale și depozite	0		0
Unități Agro	0		0
Instanții publice și servicii	0.07		0.11
Căi de comunicație	5.33		8.36
-transport rutier	5.33		
-transport feroviar	0		0
Spații verzi, sport, agrement, păduri	0.73		1.15
Construcții tehnico-edilitare	0		0
Gospodărie comunală, cimitire	0		0
Terenuri libere	21.75		34.11
Ape	0		0
Zonă cu destinație specială	0		0
Terenuri neproductive	0.31		0.49
TOTAL INTRAVILAN	63.76	100.00	

Zone Funcționale	Suprafață (ha)	PROPOS	Procentaj (%)
Locuințe și funcțiuni complementare	55.90		55.77
Unități industriale și depozite	2.38		1.08
Unități Agro	0		0
Instanții publice și servicii	0.42		0.19
Căi de comunicație	11.68		5.29
-transport rutier	11.68		
-transport feroviar	0		0
Spații verzi, sport, agrement, păduri	4.52		2.05
Construcții tehnico-edilitare	0		0.10
Gospodărie comunală, cimitire	1.22		0.86
Terenuri libere	59.02		26.74
Ape	0.51		0.23
Zonă cu destinație specială	0		0
Terenuri neproductive	18.78		8.51
TOTAL INTRAVILAN	220.72	100.00	

Zone Funcționale	Suprafață (ha)	PROPOS	Procentaj (%)
Locuințe și funcțiuni complementare	29.91		26.87
Unități industriale și depozite	4.75		4.27
Unități Agro	0		0
Instanții publice și servicii	0		0
Căi de comunicație	4.88		4.39
-transport rutier	4.88		
-transport feroviar	0		0
Spații verzi, sport, agrement, păduri	0.75		0.67
Construcții tehnico-edilitare	0		0
Gospodărie comunală, cimitire	0		0
Terenuri libere	70.68		63.51
Ape	0.18		0.16
Zonă cu destinație specială	0		0
Terenuri neproductive	0.14		0.12
TOTAL INTRAVILAN	111.29	100.00	

