



Str. Stefan cel Mare

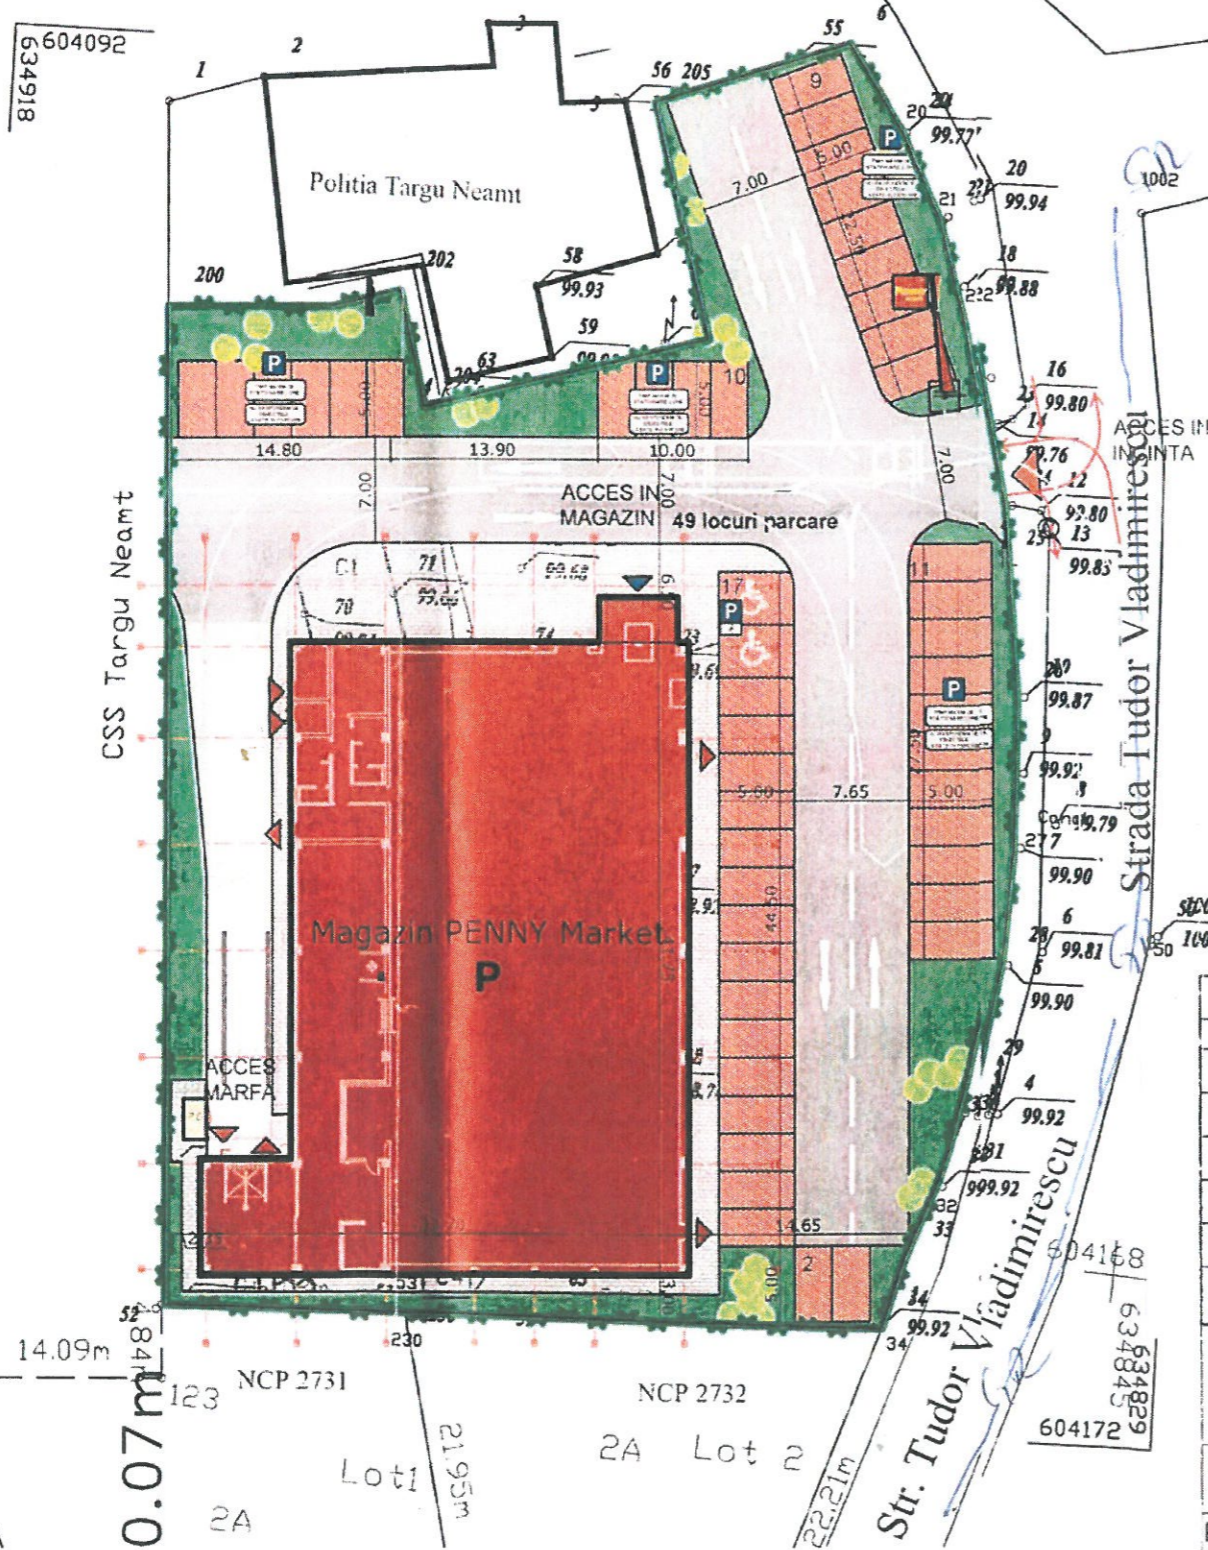

E.ON Distributie România S.A.
 Prezentul plan de situație însoțește avizul nr. 204339018 din data de 07 10 2015
 Data: 07 10 2015
 Valabilitatea avizului se prelungește până la data de _____
 Data: _____
 Nume și prenume, semnătura: _____

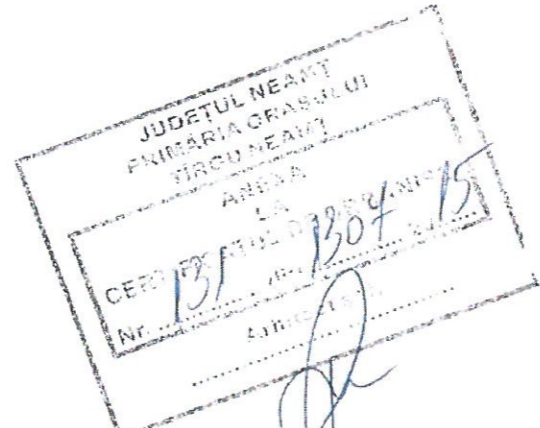

*ER Defec gaze avertate
 presiune redusă, a, suflerau*

	LIMITA TEREN PENNY MARKET																																
	CONSTRUCTII INVECINATE																																
	MAGAZIN PENNY Market PROPOS																																
	LIMITA PARCELE																																
	CIRCULATIE AUTO - ASFALT RUTIER																																
	RAMPE/ PLANSEE - BETON																																
	ZONA VERDE AMENAJATA																																
	PAVAJ CIRCULATIE PIETONALA																																
	ACCES AUTO/ PIETONAL IN INCINTA																																
	ACCES CLIENTI IN MAGAZIN																																
	ACCES MARFA, SP. TH. / EVACUARE																																
	TOTEM RECLAMA																																
	STALPI ILLUMINAT																																
	PLATFORMA																																
	GOSPODAREASCA CONSTRUCTII PROPUSE PENTRU DEMOLARE																																
	PAVAJ PARCAJE																																
PANOURI ADITIONALE - DE INFORMARE:																																	
	"In incinta magazinului se respecta legislatia rutiera romana"																																
	"Timp maxim de stationare 2 ore"																																
	"Nu raspundem de obiectele lasate in parcare"																																
	Panou directionala																																
INDICATOARE RUTIERE:																																	
	Oprire																																
	Cedeaza trecerea																																
	Trecere de pietoni																																
	Parcare																																
	Parcare destinata persoanelor cu dizabilitati locomotorii																																
<table border="1"> <tr> <td>POT_{propus} = 2%</td> <td>CUT_{propus} = 0.02</td> <td>SUPRAFATA TEREN:</td> <td>3740.00mp</td> </tr> <tr> <td colspan="2">BILANT TERITORIAL</td> <td>mp</td> <td>%</td> </tr> <tr> <td>CONSTRUCTII (PENNY Market):</td> <td>1175.00mp</td> <td>####</td> <td></td> </tr> <tr> <td>CIRCULATII AUTO/RAMPE:</td> <td>-2758.00mp</td> <td>####</td> <td></td> </tr> <tr> <td>CIRCULATII PIETONALE, PAVAJ COPERTINA:</td> <td>361.00mp</td> <td>####</td> <td></td> </tr> <tr> <td>PARCARI:</td> <td>622.00mp</td> <td>####</td> <td></td> </tr> <tr> <td>ZONE VERZI AMENAJATE:</td> <td>599.00mp</td> <td>####</td> <td></td> </tr> <tr> <td>TOTAL:</td> <td>#####</td> <td>#####</td> <td></td> </tr> </table>		POT _{propus} = 2%	CUT _{propus} = 0.02	SUPRAFATA TEREN:	3740.00mp	BILANT TERITORIAL		mp	%	CONSTRUCTII (PENNY Market):	1175.00mp	####		CIRCULATII AUTO/RAMPE:	-2758.00mp	####		CIRCULATII PIETONALE, PAVAJ COPERTINA:	361.00mp	####		PARCARI:	622.00mp	####		ZONE VERZI AMENAJATE:	599.00mp	####		TOTAL:	#####	#####	
POT _{propus} = 2%	CUT _{propus} = 0.02	SUPRAFATA TEREN:	3740.00mp																														
BILANT TERITORIAL		mp	%																														
CONSTRUCTII (PENNY Market):	1175.00mp	####																															
CIRCULATII AUTO/RAMPE:	-2758.00mp	####																															
CIRCULATII PIETONALE, PAVAJ COPERTINA:	361.00mp	####																															
PARCARI:	622.00mp	####																															
ZONE VERZI AMENAJATE:	599.00mp	####																															
TOTAL:	#####	#####																															
<table border="1"> <tr> <td colspan="2">S.C.BIROU DE ARHITECTURA GELU TUDORACHE SRL</td> <td colspan="2">Beneficiar: Arimitoatie Rodica, Danielescu Roxana, Danielescu Dimitrie</td> </tr> <tr> <td>Proiectat</td> <td>Arh. Tudorache Irina</td> <td rowspan="2">CONSTRUIRE MAGAZIN "PENNY MARKET" strada Tudor Vladimirescu - Tg. Neamt</td> <td>Faza: CU</td> </tr> <tr> <td>Desenat</td> <td>Arh. Tudorache Irina</td> <td></td> </tr> <tr> <td colspan="2">PLAN SITUATIE</td> <td></td> <td>A2</td> </tr> </table>		S.C.BIROU DE ARHITECTURA GELU TUDORACHE SRL		Beneficiar: Arimitoatie Rodica, Danielescu Roxana, Danielescu Dimitrie		Proiectat	Arh. Tudorache Irina	CONSTRUIRE MAGAZIN "PENNY MARKET" strada Tudor Vladimirescu - Tg. Neamt	Faza: CU	Desenat	Arh. Tudorache Irina		PLAN SITUATIE			A2																	
S.C.BIROU DE ARHITECTURA GELU TUDORACHE SRL		Beneficiar: Arimitoatie Rodica, Danielescu Roxana, Danielescu Dimitrie																															
Proiectat	Arh. Tudorache Irina	CONSTRUIRE MAGAZIN "PENNY MARKET" strada Tudor Vladimirescu - Tg. Neamt	Faza: CU																														
Desenat	Arh. Tudorache Irina																																
PLAN SITUATIE			A2																														

POT _{propus} = 2%	CUT _{propus} = 0.02
BILANT TERITORIAL	
CONSTRUCTII (PENNY Market):	1175.00mp ####
CIRCULATII AUTO/RAMPE:	-2758.00mp ####
CIRCULATII PIETONALE, PAVAJ COPERTINA:	361.00mp ####
PARCARI:	622.00mp ####
ZONE VERZI AMENAJATE:	599.00mp ####
TOTAL:	#####

SUPRAFATA TEREN:	3740.00mp
PARCARI 2.5x5.0m:	47 loc./587.50mp
PARCARI - pers. cu dizabilitati locomotorii 3.5x5.0m:	2 loc./35.00mp
SPATIU DE VANZARE mag. PENNY Market:	780.00mp
SPATIU MANIPULARE MARFA mag. PENNY Market:	195.00mp
SUPRAFATA UTILA SP. ANEXE mag. PENNY Market:	98.00mp
SUPRAFATA UTILA TOTALA (PENNY Market):	1073.00mp

S.C.BIROU DE ARHITECTURA GELU TUDORACHE SRL		Beneficiar: Arimitoatie Rodica, Danielescu Roxana, Danielescu Dimitrie	
Proiectat	Arh. Tudorache Irina	CONSTRUIRE MAGAZIN "PENNY MARKET" strada Tudor Vladimirescu - Tg. Neamt	Faza: CU
Desenat	Arh. Tudorache Irina		
PLAN SITUATIE			A2

S.C.BIROU DE ARHITECTURA GELU TUDORACHE SRL		Beneficiar: Arimitoatie Rodica, Danielescu Roxana, Danielescu Dimitrie	
Proiectat	Arh. Tudorache Irina	CONSTRUIRE MAGAZIN "PENNY MARKET" strada Tudor Vladimirescu - Tg. Neamt	Faza: CU
Desenat	Arh. Tudorache Irina		
PLAN SITUATIE			A2

S.S. Targu Neamt

